1 [Planimetria: vegetazione arborea a progetto]

Scala: 1:300

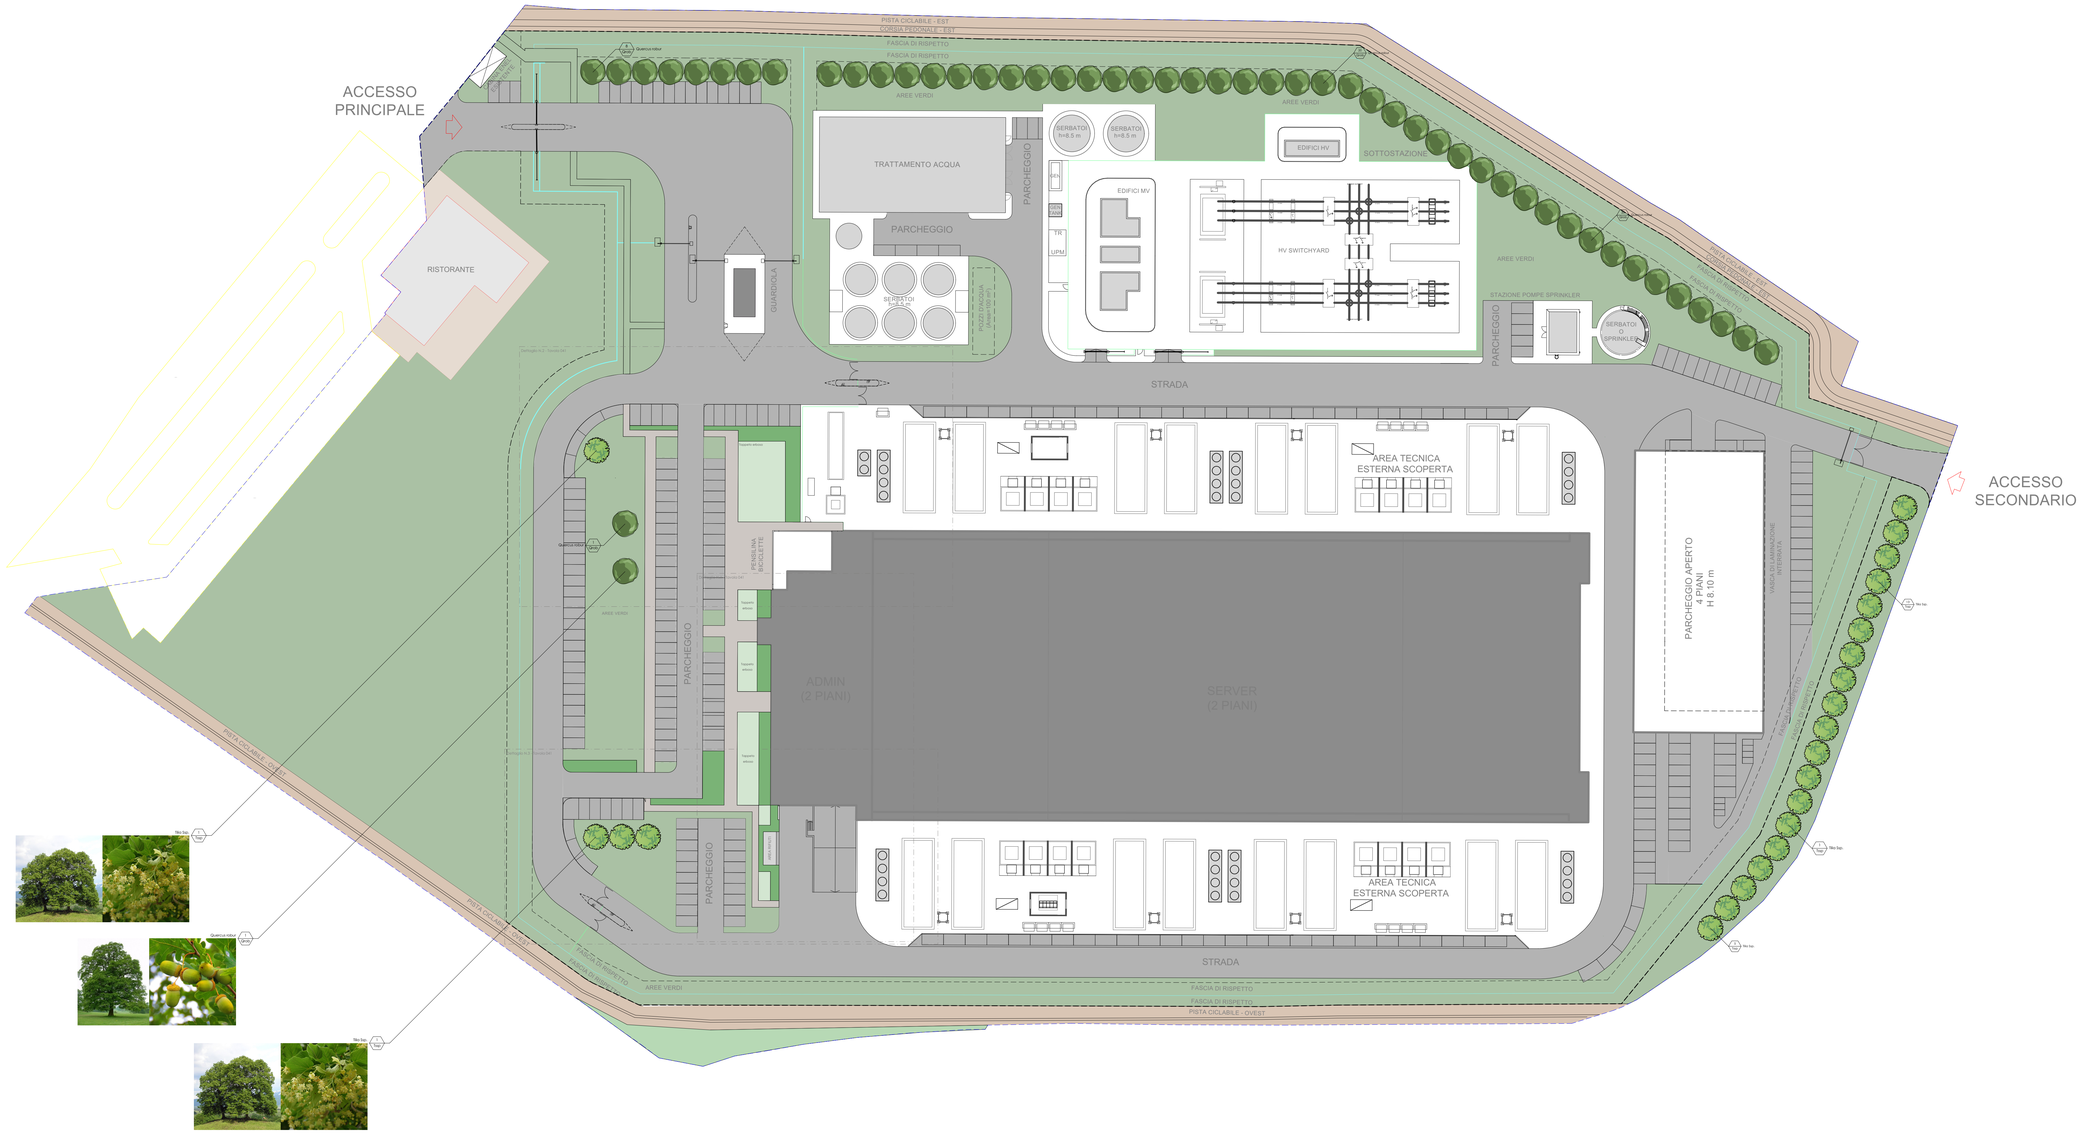

Abaco piante arboree a progetto						
ID	**Q.tà**	**Nome botanico**	**Nome comune**	**Classificazione**	**Altezza a maturità**	**Ampiezza a maturità**
Qrob	50	Quercus robur	Farnia	Latifoglie	25 - 30m	10 - 15m
Tssp	23	Tilia Ssp.	Tiglio	Latifoglie	20 - 25m	10 - 15m

Note: le specie a progetto sono state selezionate tra quelle inserite nell'Allegato 1 " Elenco delle specie arboree ed arbustive del Parco Agricolo Sud Milano".

2 [Schema d'impianto: filare arboreo monospecifico perimetrale]

Scala: 1:200

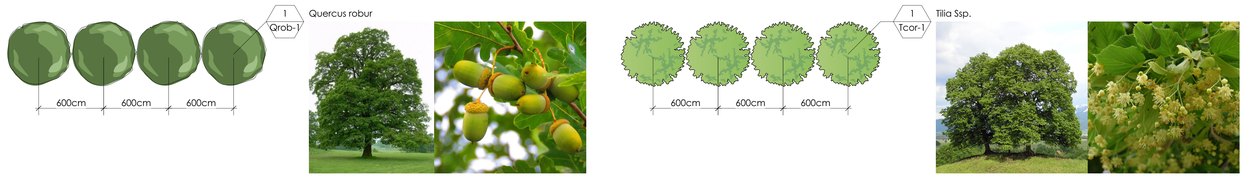

LEGENDA

PROGETTO

- PERIMETRO RECINTATO
- LIMITE AREA DEL PIANO ATTUATIVO
  ST - SUPERFICIE TERRITORIALE
  Art. 13 comma 1 NTA del PGT 77.237 mq
- SF - SUPERFICIE FONDIARIA
  Art. 13 comma 2 NTA del PGT 62.334 mq

NORD

TESSUTO URBANISTICO CONSOLIDATO PRODUTTIVO
(art. 18 NTA)
COMUNE DI PESCHIERA BORROMEO

Piano Urbanistico Attuativo
ex POSTALMARKET

CONSULENZA ALLA PROGETTAZIONE:

Jacobs
JACOBS ITALIA S.p.A.
Via Alessandro Volta 16
20093 Cologno Monzese (MI) - Italy
tel. +39 02.250981

PROGETTISTI :

Ager sc
Dott. agr. Alberto Gaffuri
Iscritto all'Ordine dei dottori agronomi e dottori for
Milano, Lodi, Pavia, Monza Brianza N.969.
DOTTORI AGRONOMI E DOTTORI FORESTALI N. 969 MILANO LODI PAVIA MONZA BRIANZA

SOGGETTO ATTUATORE:

MICROSOFT 4825 ITALY SrL

TITOLO DELL'ELABORATO :

PROGETTO DEL VERDE: vegetazione arborea

Data :	Scala :	
Maggio 2024	1:500	K780-000-35-C-01a-0040